


3020

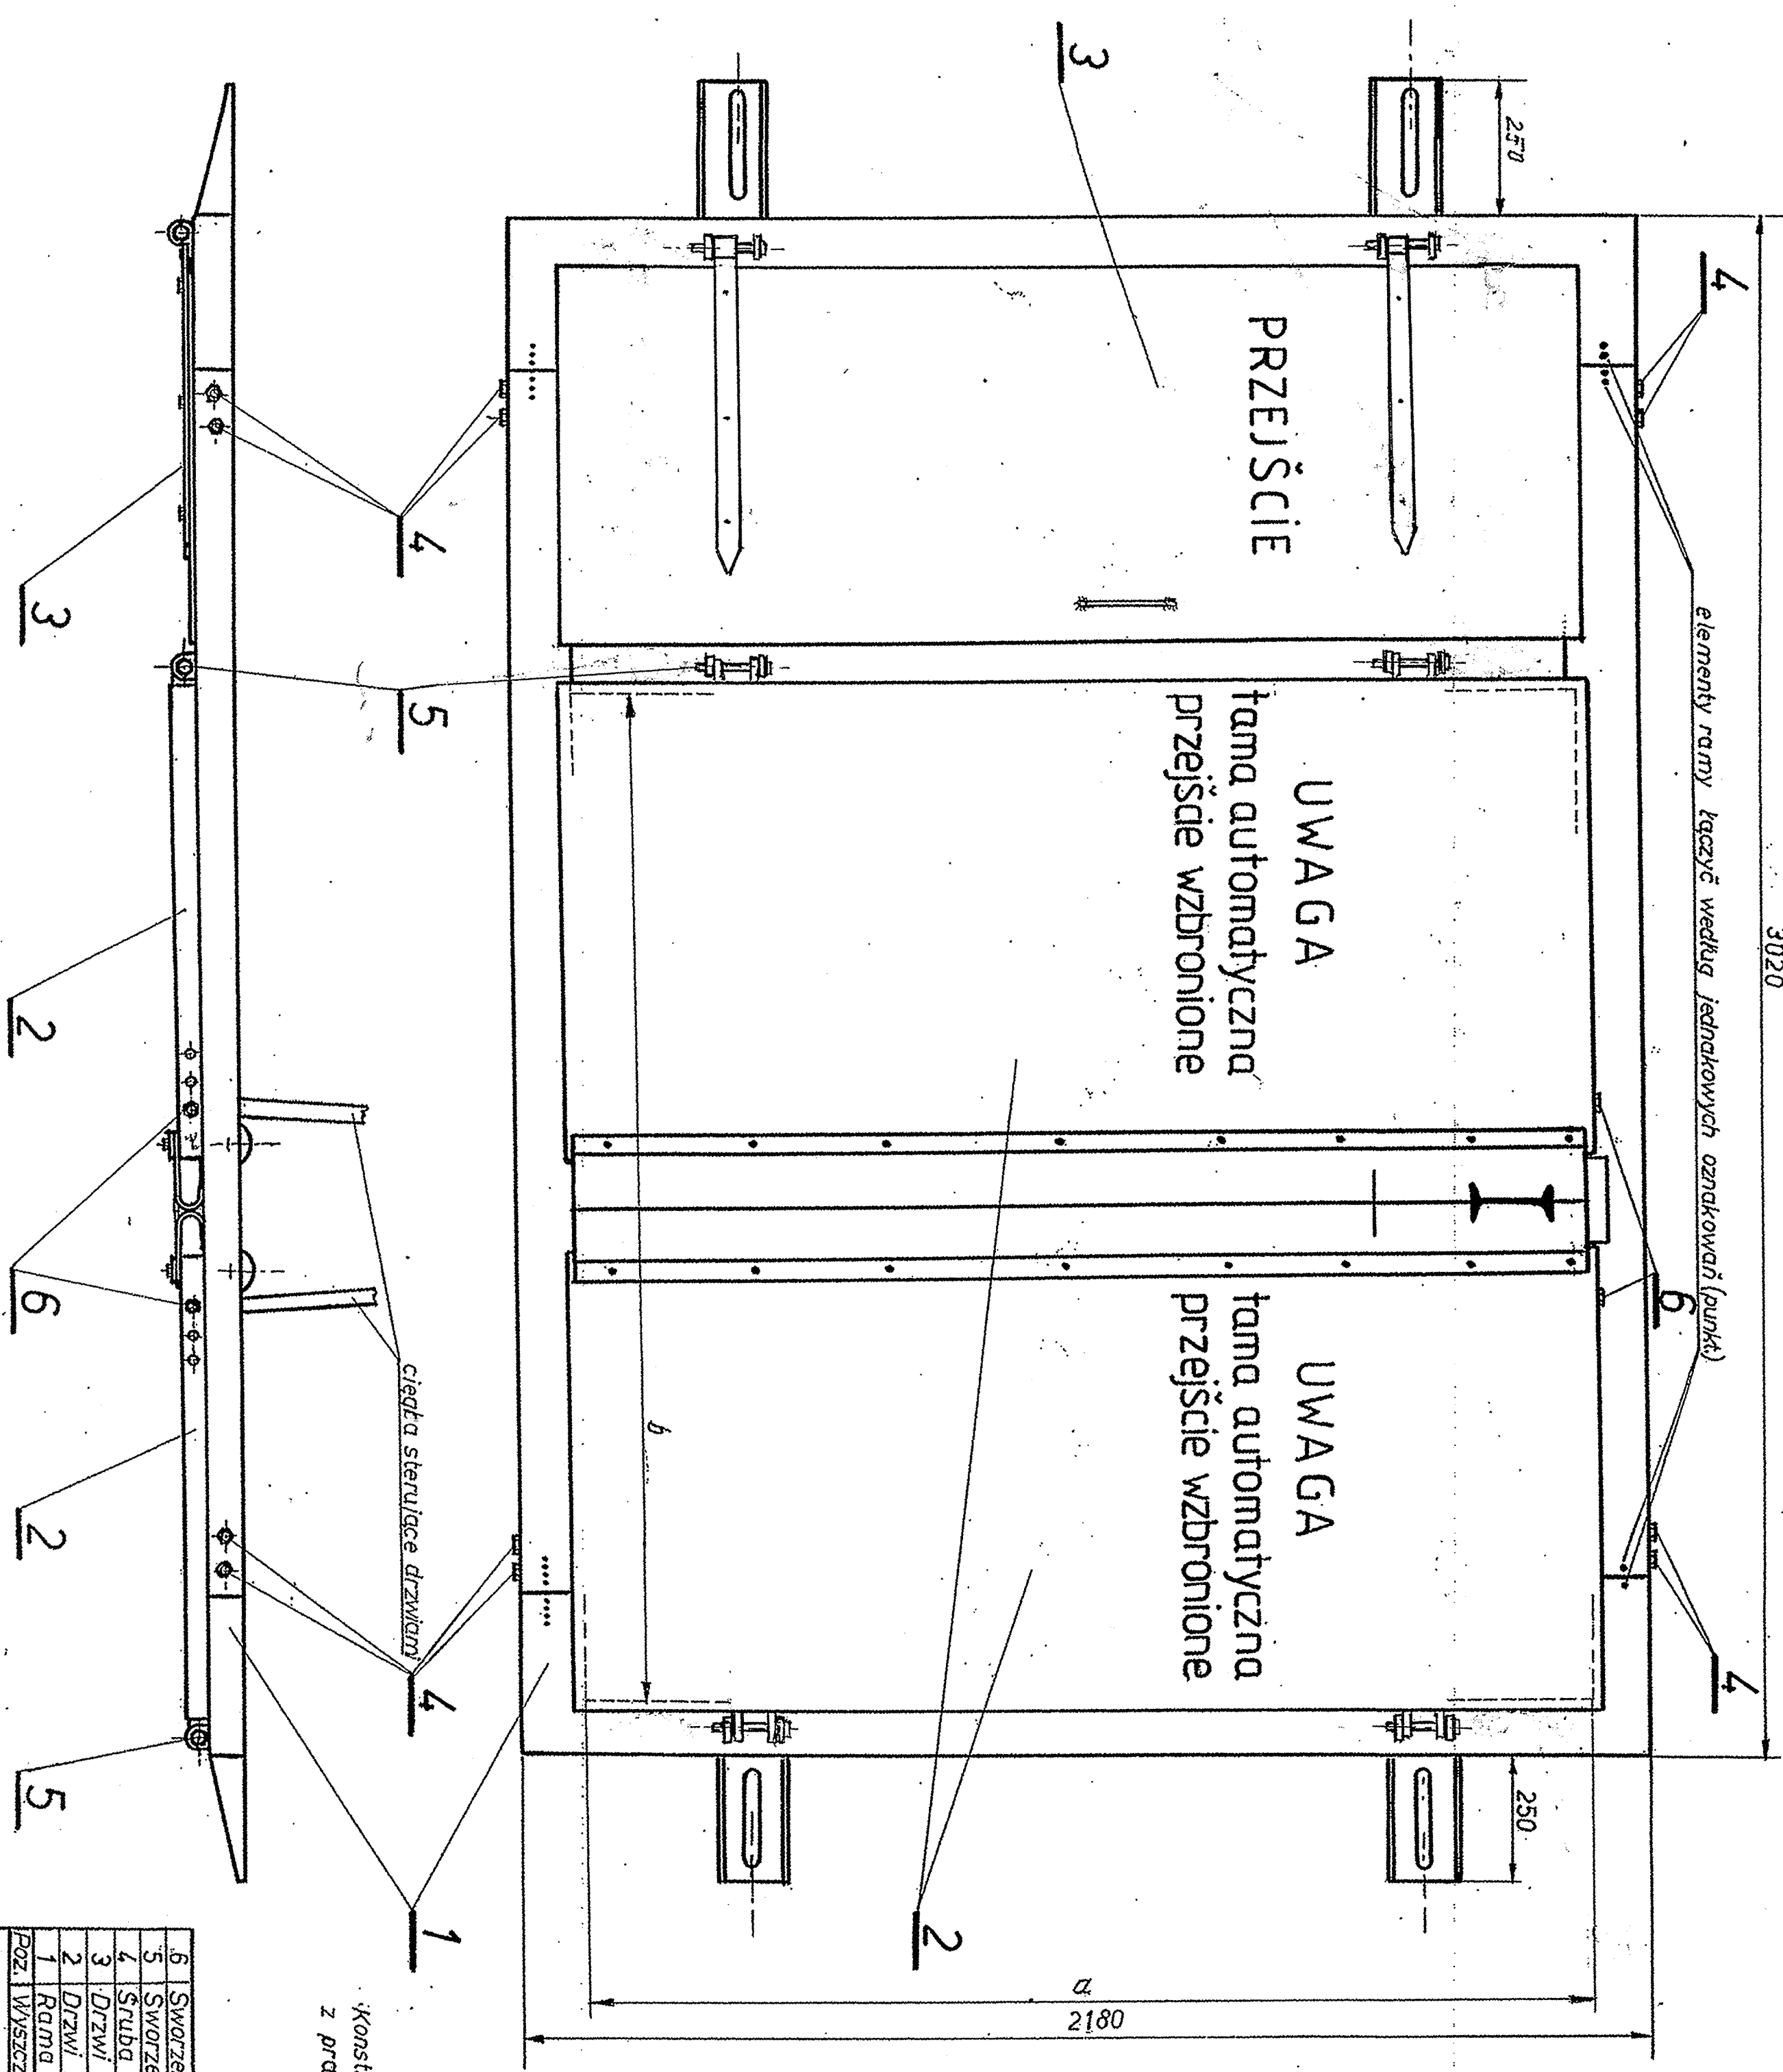

Typy szkieletów

a	b
1900	1900
2000	2000
2100	2100
2300	2300

Konstrukcja ramy umożliwia zabudowę drzwi przejazdowych z prawej lub lewej strony ramy.

6	5	4	3	2	1
Sworzeń mocujący ciężką sterulę	2				
Sworzeń	6				
Sruba M16x45 - z nakrętkami	16				
Drzwi przejściowe	1			5	
Drzwi przedzdowe	2			4	
Rama tamy	1			3	
Wyszczególnienie	Jst/Wateriat		Nr rys. normal		Uwagi

Projektant: Krok Jozef	Data: 01.2008	Podpis: <i>[Signature]</i>	Przedsiębiorstwo: GORTAMWENT
Konstruktor: Krok Jozef	02.2008	<i>[Signature]</i>	Prod.-Wyroben: Jozef Krok
Kreslilo: Krok Jozef			
Podziałka: 1:10	Nazwa rys: Tama wentylacyjna automatyczna typ. KRÓKI	Nr rys: 2.	