


elementy ramy łączyć według jednokowych oznakowań (punkt)

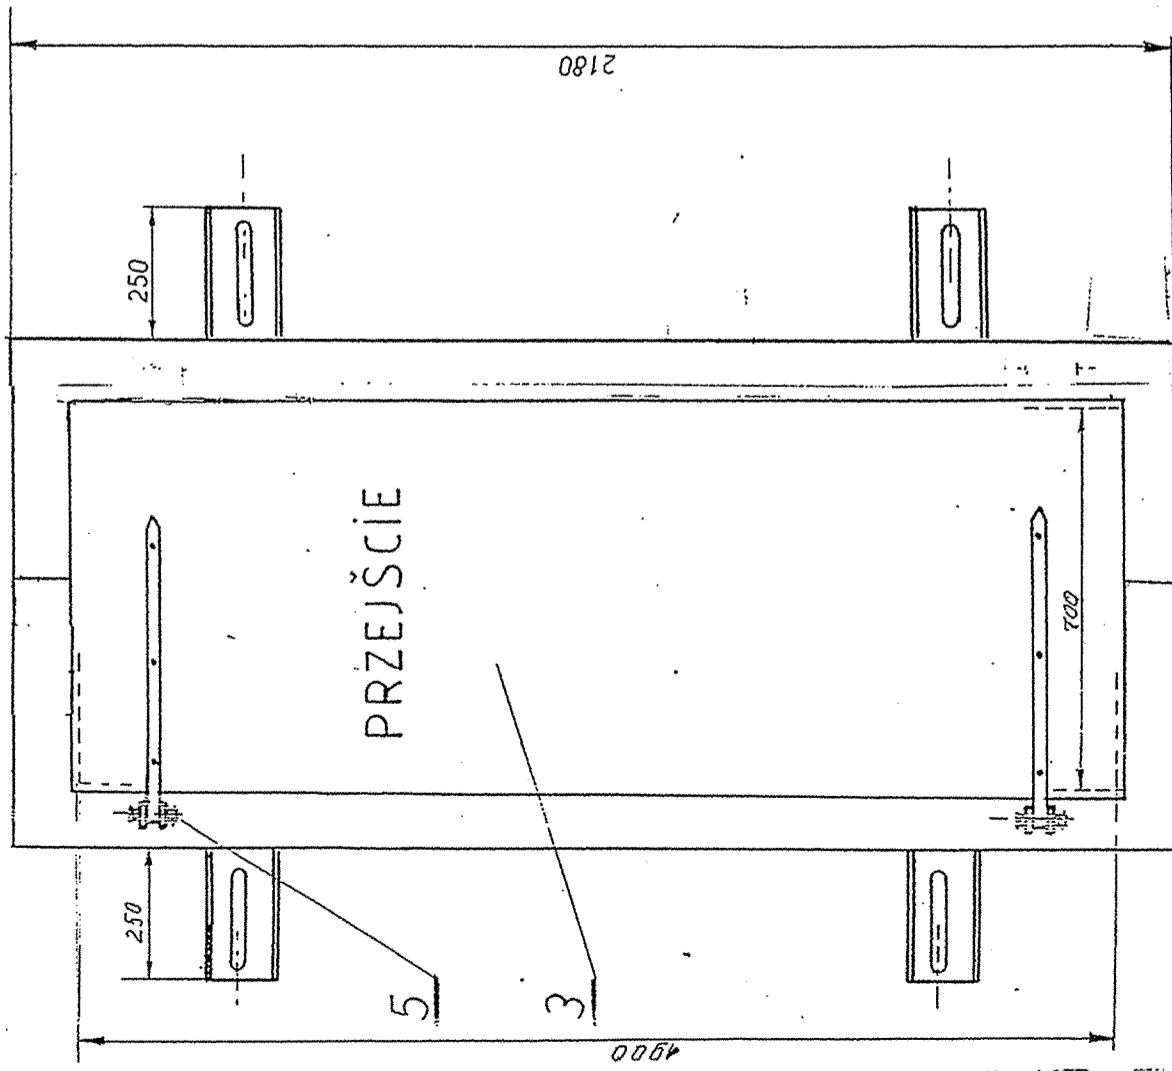


PRZEJŚCIE

UWAGA
tama automatyczna
przejsście wzbronione

UWAGA
tama automatyczna
przejsście wzbronione

TYPOSZEREG

a	b
1900	1900
2000	2000
2100	2100
2200	2300
2300	2400
2400	2500
2500	2600
2600	2700

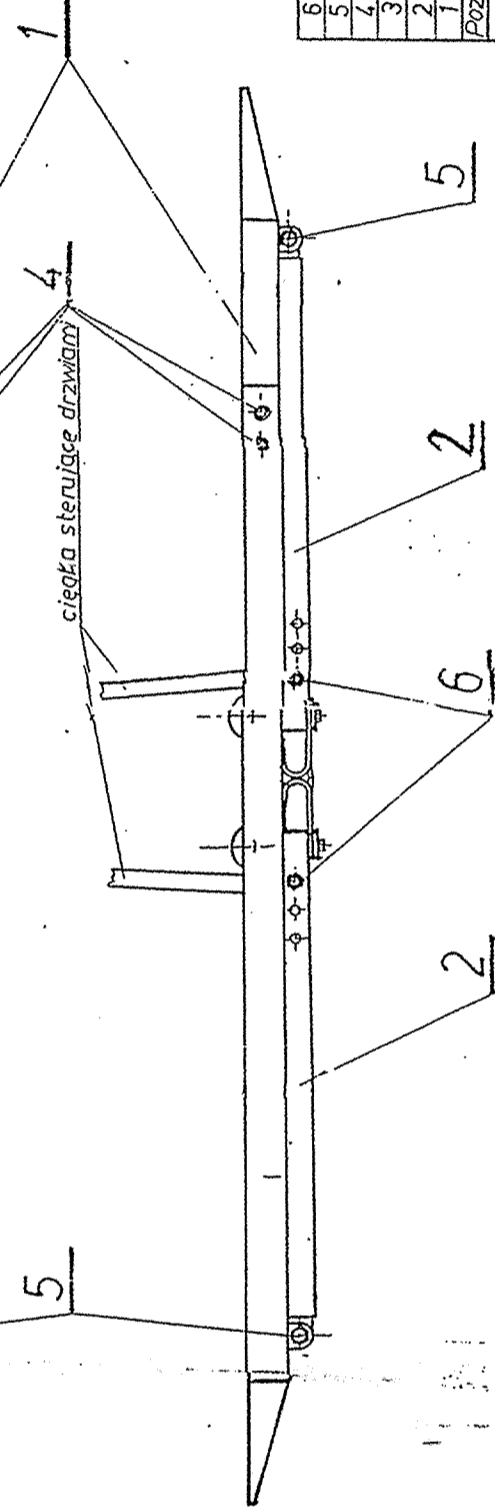

ciąga sterująca drzwiami

6	Sworzeń mocujący ciągną sterującą	2	śruba M16x16
5	Sworzeń (śruba M24x180mm)	6	ciągną elementa
4	Śruba M16x45 - z nakretkami	16	
3	Drzwi przejściowe	1	5
2	2	4	
1	Rama tamy	1	3
poz. i Wyszczególnienie:		M rys. normy Uwagi:	
Nazwiska:		Podpis:	
Data:			
Projektant: Krok Jozef		Przedsiębiorstwo:	
Konstruktor: Krok Jozef		Pracownia:	
Kreslící: Krok Jozef		GÓR TAMIWENT	
Krok Jozef		Jozef Krok	
Nazwa rys. Tama wentylacyjna		Nr rys. 2.b.	
Podziałka: 1:10		automatyczna typ. KRÓKI	